




Условные обозначения:

— границы существующего элемента планировочной структуры,
 — границы проектируемой территории (совпадают)


						5223-ПМ.ГЧ			
						ПРОЕКТ МЕЖЕВАНИЯ ТЕРРИТОРИИ, расположенной в границах с. Малосейское Бийского района, в границах ул. Гаражная, пер. Светлозерский, северо-западная граница земельного участка 22:04:000000:740 до границы населенного пункта			
Изм.	Кол.ч	Лист	Масш.	Подп.	Дата	Материалы по обоснованию проекта	Стадия	Лист	Листов
Директор		Курасова Е.А.			07.24		П	1	4
Инженер		Чикова Н.И.			07.24				
Н.контр.		Курасова Е.А.			07.24	Схема расположения элементов планировочной структуры	ООО «Межа», г. Бийск		

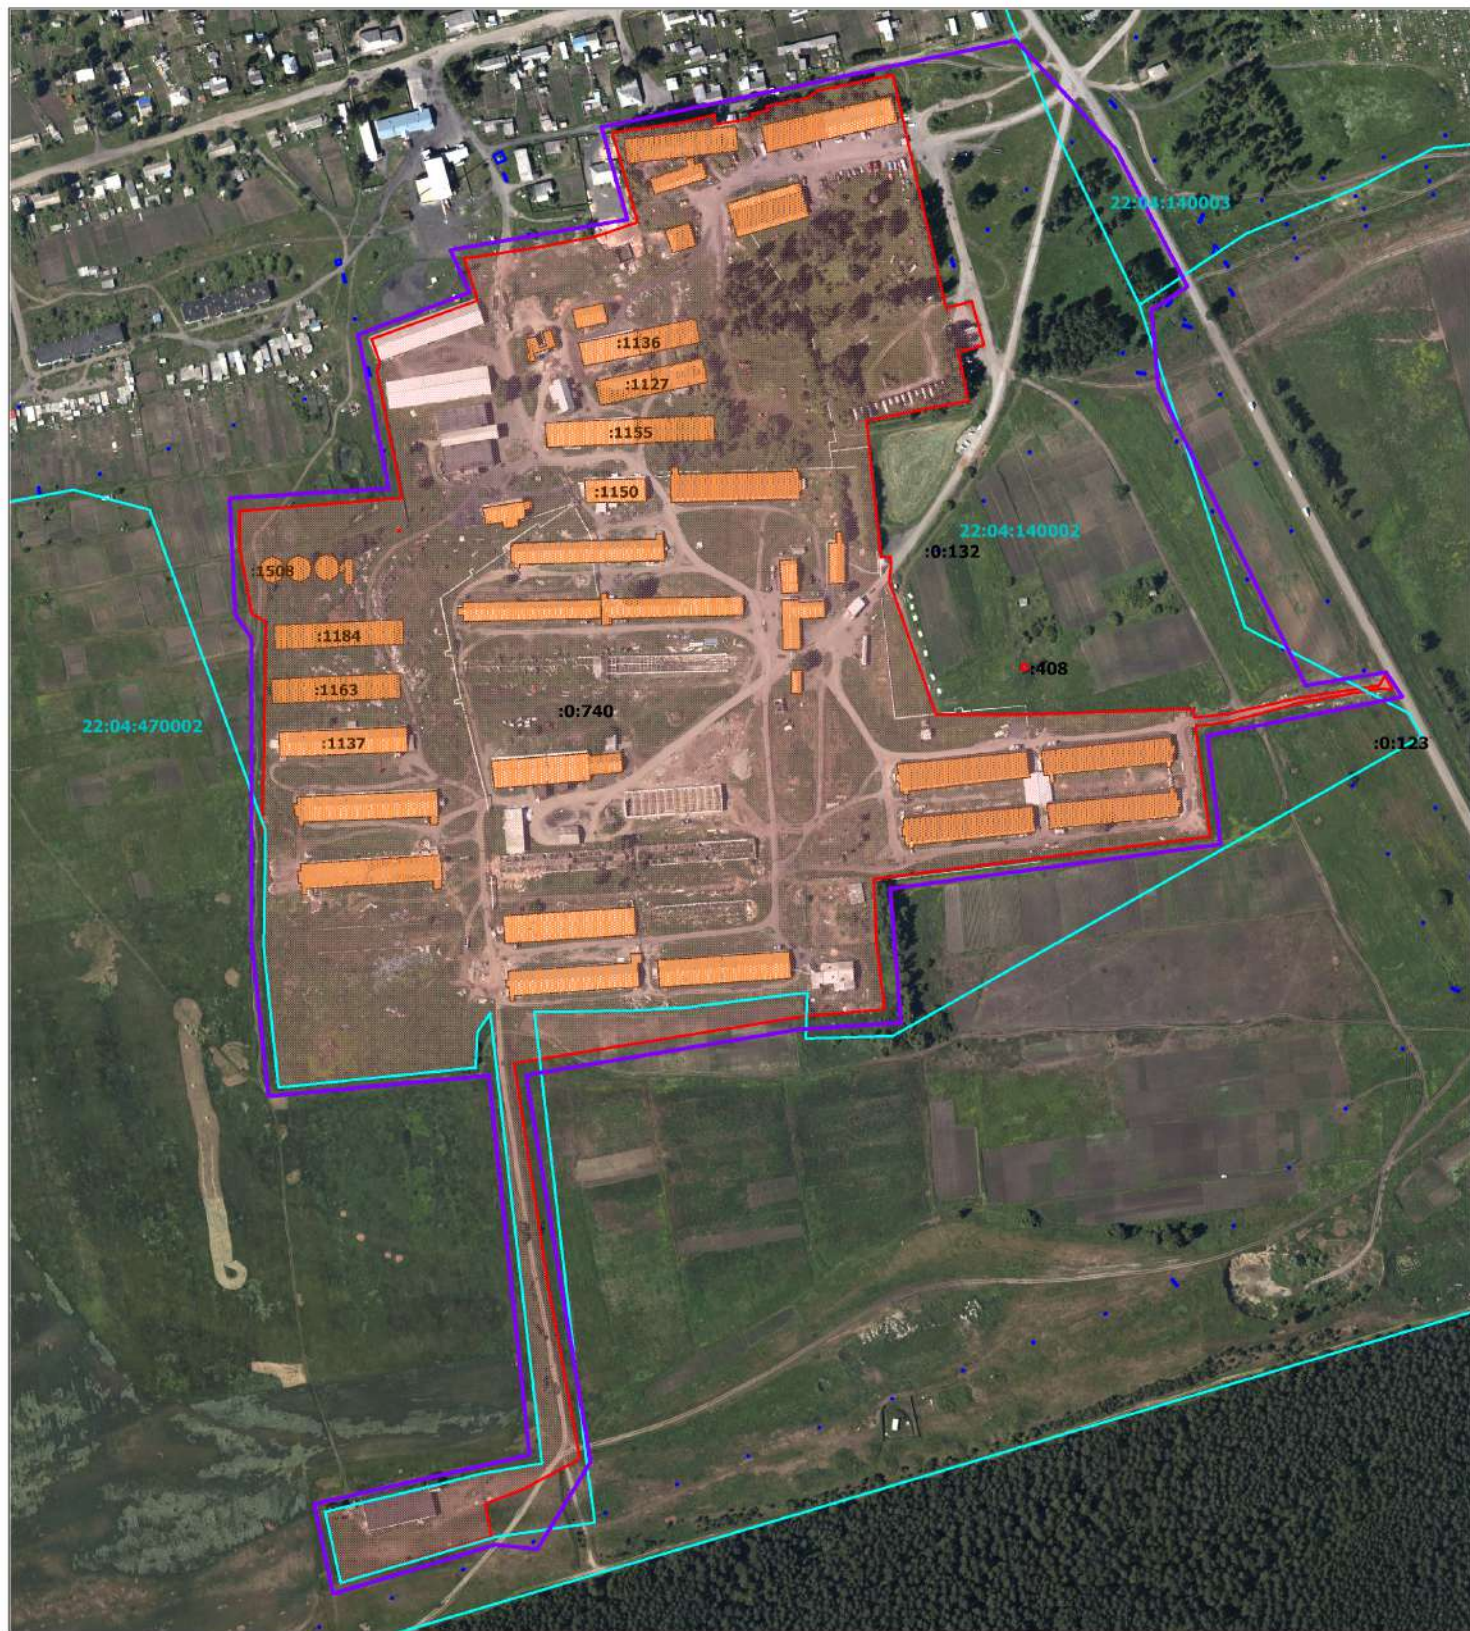

Масштаб 1 : 4000

- границы существующего элемента планировочной структуры, границы проектируемой территории (совпадают)
- здания, сооружения
- границы кадастровых кварталов
- границы земельных участков, находящихся в собственности физических и юридических лиц
- границы земельных участков, предоставленных в аренду физическим и юридическим лицам

						5223-ПМТ.ГЧ			
						ПРОЕКТ МЕЖЕВАНИЯ ТЕРРИТОРИИ, расположенной в границах с. Малоенисейское Бийского района, в границах ул. Гаражная, пер. Светлоозерский, северо-западная граница земельного участка 22:04:000000:740 до границы населенного пункта			
Изм.	Кол.уч.	Лист	№ док.	Подп.	Дата	Материалы по обоснованию проекта	Стадия	Лист	Листов
Директор		Курасова Е.А.			07.24		П	2	4
Инженер		Чикова Н.И.			07.24	Схема использования территории в период подготовки проекта	ООО "Межа", г. Бийск		
Н.контр.		Курасова Е.А.			07.24				

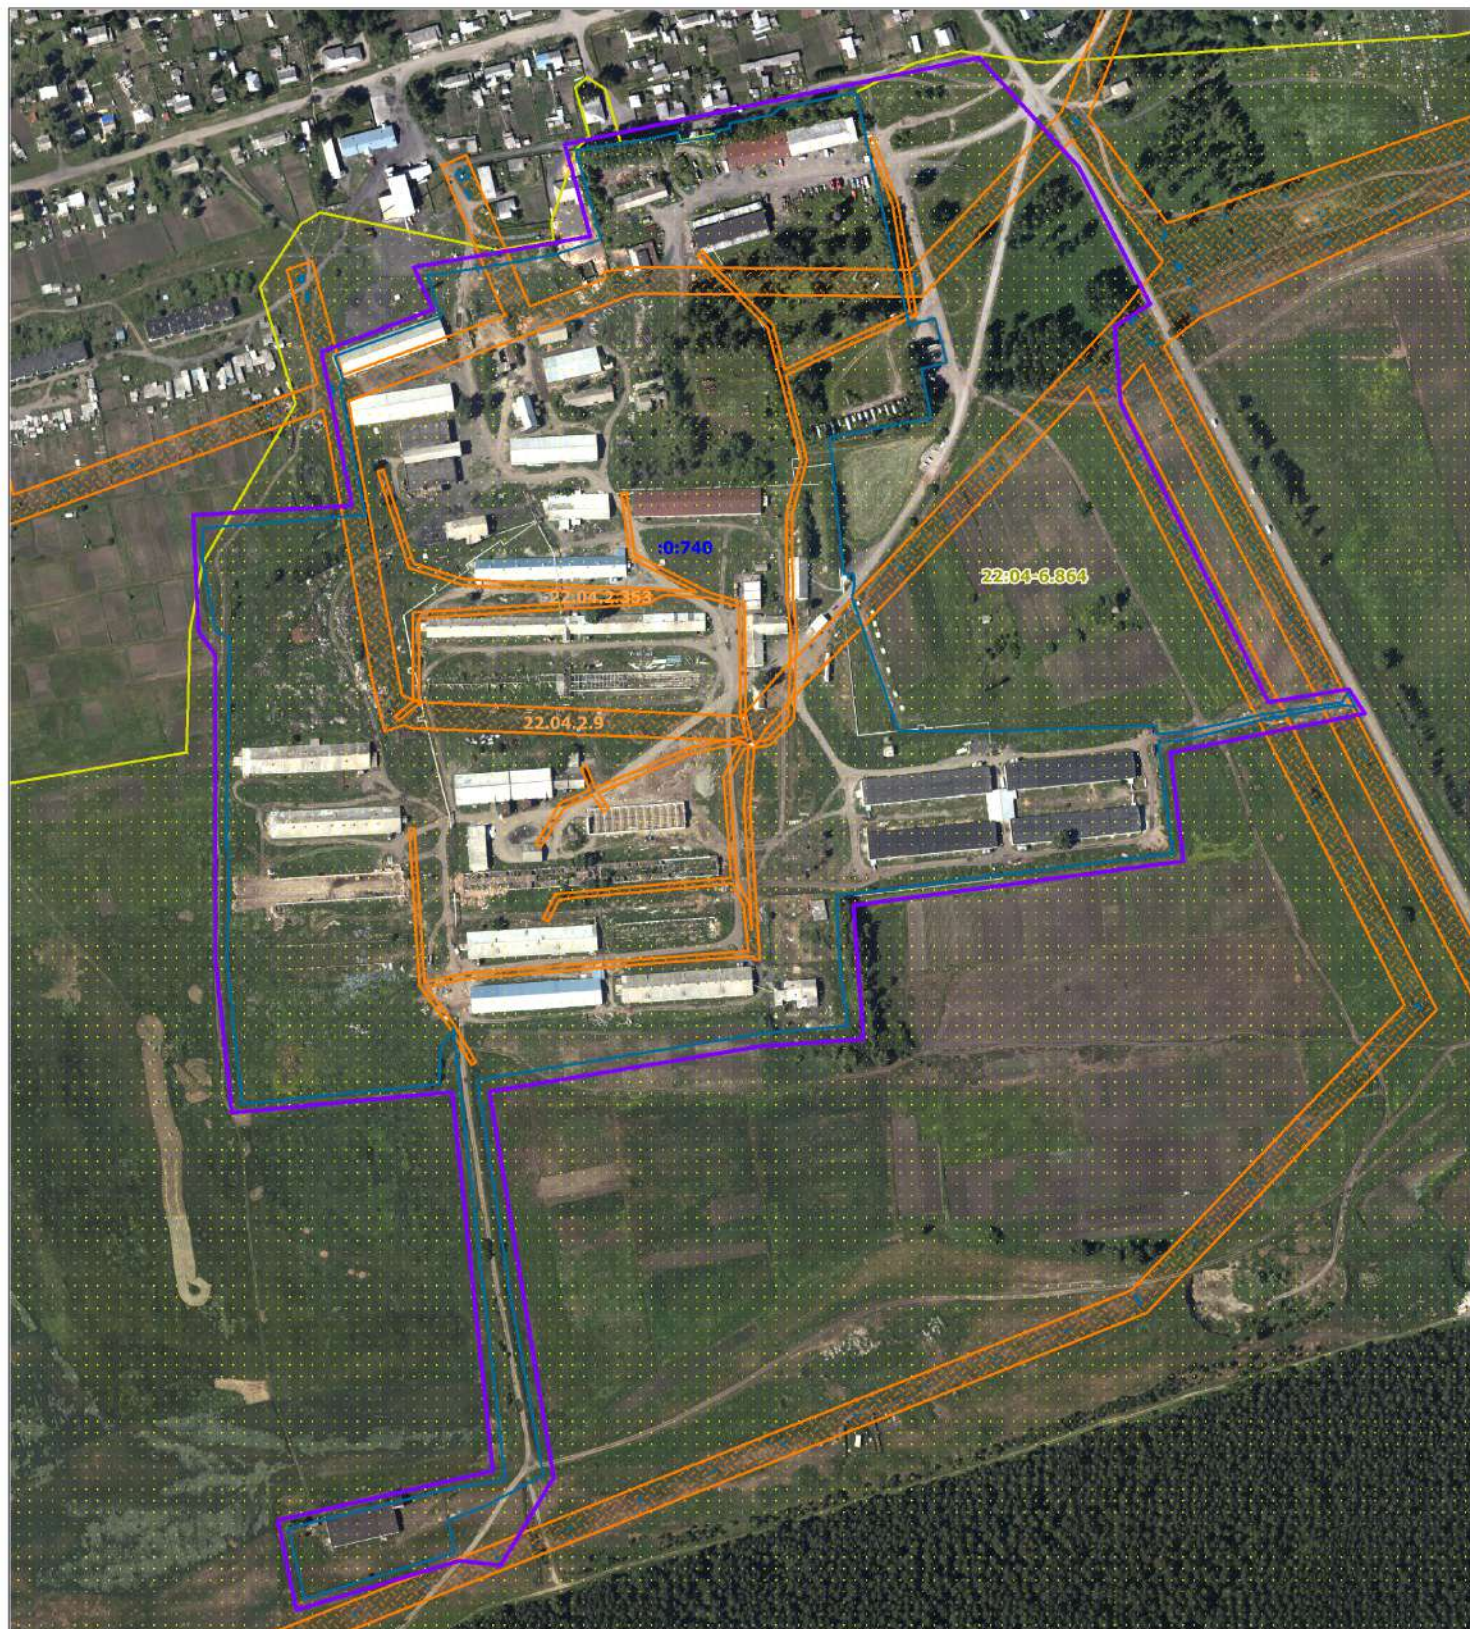

Масштаб 1 : 4000

- границы существующего элемента планировочной структуры, границы проектируемой территории (совпадают)
- границы земельных участков по данным ЕГРН
- границы зон с особыми условиями использования территории (охранные зоны воздушных линий электропередачи)
- границы зон с особыми условиями использования территории (санитарно-защитная зона предприятий, сооружений и иных объектов)

						5223-ПМТ.ГЧ			
						ПРОЕКТ МЕЖЕВАНИЯ ТЕРРИТОРИИ, расположенной в границах с. Малоенисейское Бийского района, в границах ул. Гаражная, пер. Светлоозерский, северо-западная граница земельного участка 22:04:000000:740 до границы населенного пункта			
Изм.	Кол.уч.	Лист	№ док.	Подп.	Дата	Материалы по обоснованию проекта	Стадия	Лист	Листов
Директор		Курасова Е.А.			07.24		П	3	4
Инженер		Чикова Н.И.			07.24	Схема зон с особыми условиями использования территории	ООО "Межа", г. Бийск		
Н.контр.		Курасова Е.А.			07.24				



- Границы проектируемой территории
- Единицы кадастрового деления
- Земельные участки
- Здания, сооружения, объекты незавершенного строительства
- Зоны с особыми условиями использования территории
- Территориальные зоны

						5223-ПМ.ГЧ			
						ПРОЕКТ МЕЖЕВАНИЯ ТЕРРИТОРИИ, расположенной в границах с. Малоземейское Бийского района, в границах ул. Гаражная, пер. Светлоозерский, северо-западная граница земельного участка 22:04:000000:740 до границы населенного пункта			
Изм	Код.уч	Лист	Масш.	Подп.	Дата	Материалы по обоснованию проекта	Стадия	Лист	Листов
Директор		Курасова Е.А.			07.24		П	4	4
Инженер		Чикова Н.И.			07.24				
Н.контр.		Курасова Е.А.			07.24	Схема зон с особыми условиями использования территории	ООО «Межа», г. Бийск		



Масштаб 1 : 4000

- границы населенного пункта
- устанавливаемые красные линии
- здания, сооружения
- границы земельных участков по данным ЕГРН
- границы образуемых земельных участков

						5223-ПМТ.ГЧ			
						ПРОЕКТ МЕЖЕВАНИЯ ТЕРРИТОРИИ, расположенной в границах с Малоенисейское Бийского района, в границах ул. Гаражная, пер. Светлоозерский, северо-западная граница земельного участка 22:04:000000:740 до границы населенного пункта			
Изм.	Кол.уч.	Лист	№ док.	Подп.	Дата	Основная часть	Стадия	Лист	Листов
Директор		Курасова Е.А.			07.24		П	1	1
Инженер		Чикова Н.И.			07.24	Основной чертёж и чертёж красных линий	ООО "Межа", г. Бийск		
Н.контр.		Курасова Е.А.			07.24				